

存置範囲


凡例	
	RC壁
	RGST地壁
	CB構壁
	1500㎡区画
	整穴区画
	甲種防火扉 (接触知器連動)
	甲種防火扉 (常時閉鎖)
	乙種防火扉
	上記以外の扉
	消火器
	屋内消火栓

消火器 消火器の種類、位置、数量は設備図に示す。

地下1階平面図 1/200

記号	訂正	年月日	訂正者	担当	承認
A					
B					
C					
D					
E					


断面図 (東西)

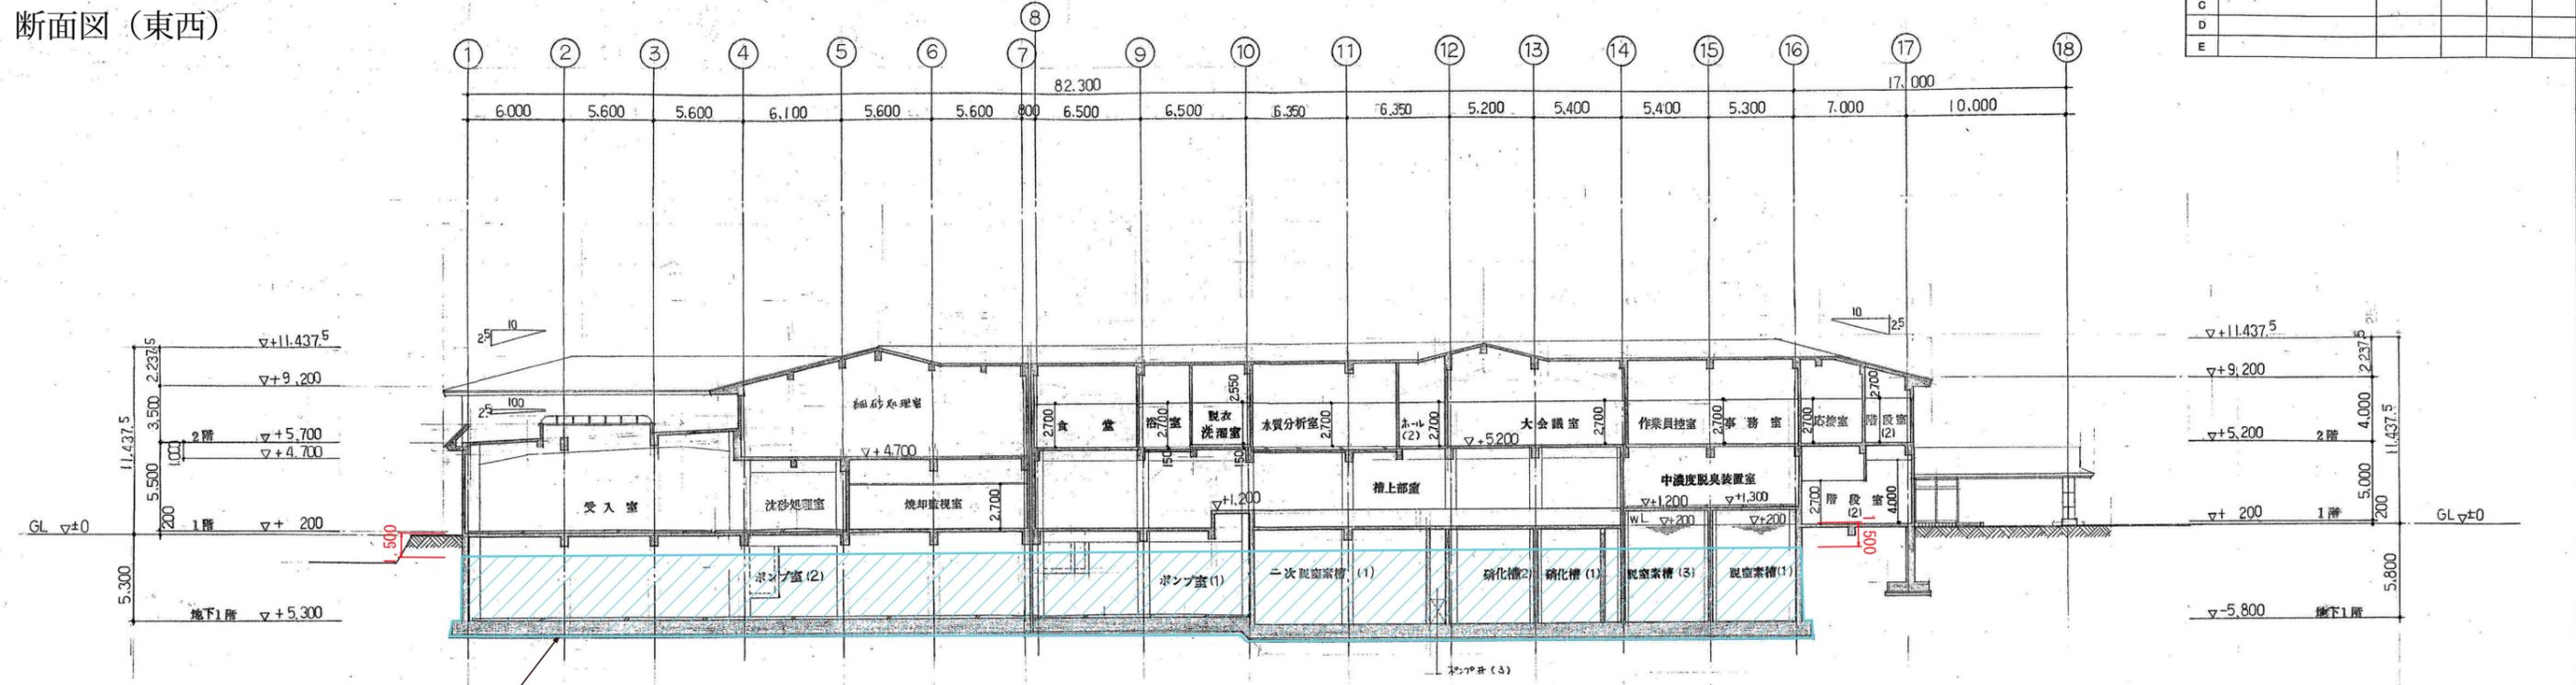

④-⑩間, H-H 断面図 1/200

断面図 (J-K間)

存置範囲
(地下の機器類等については、別途工事で撤去する。)

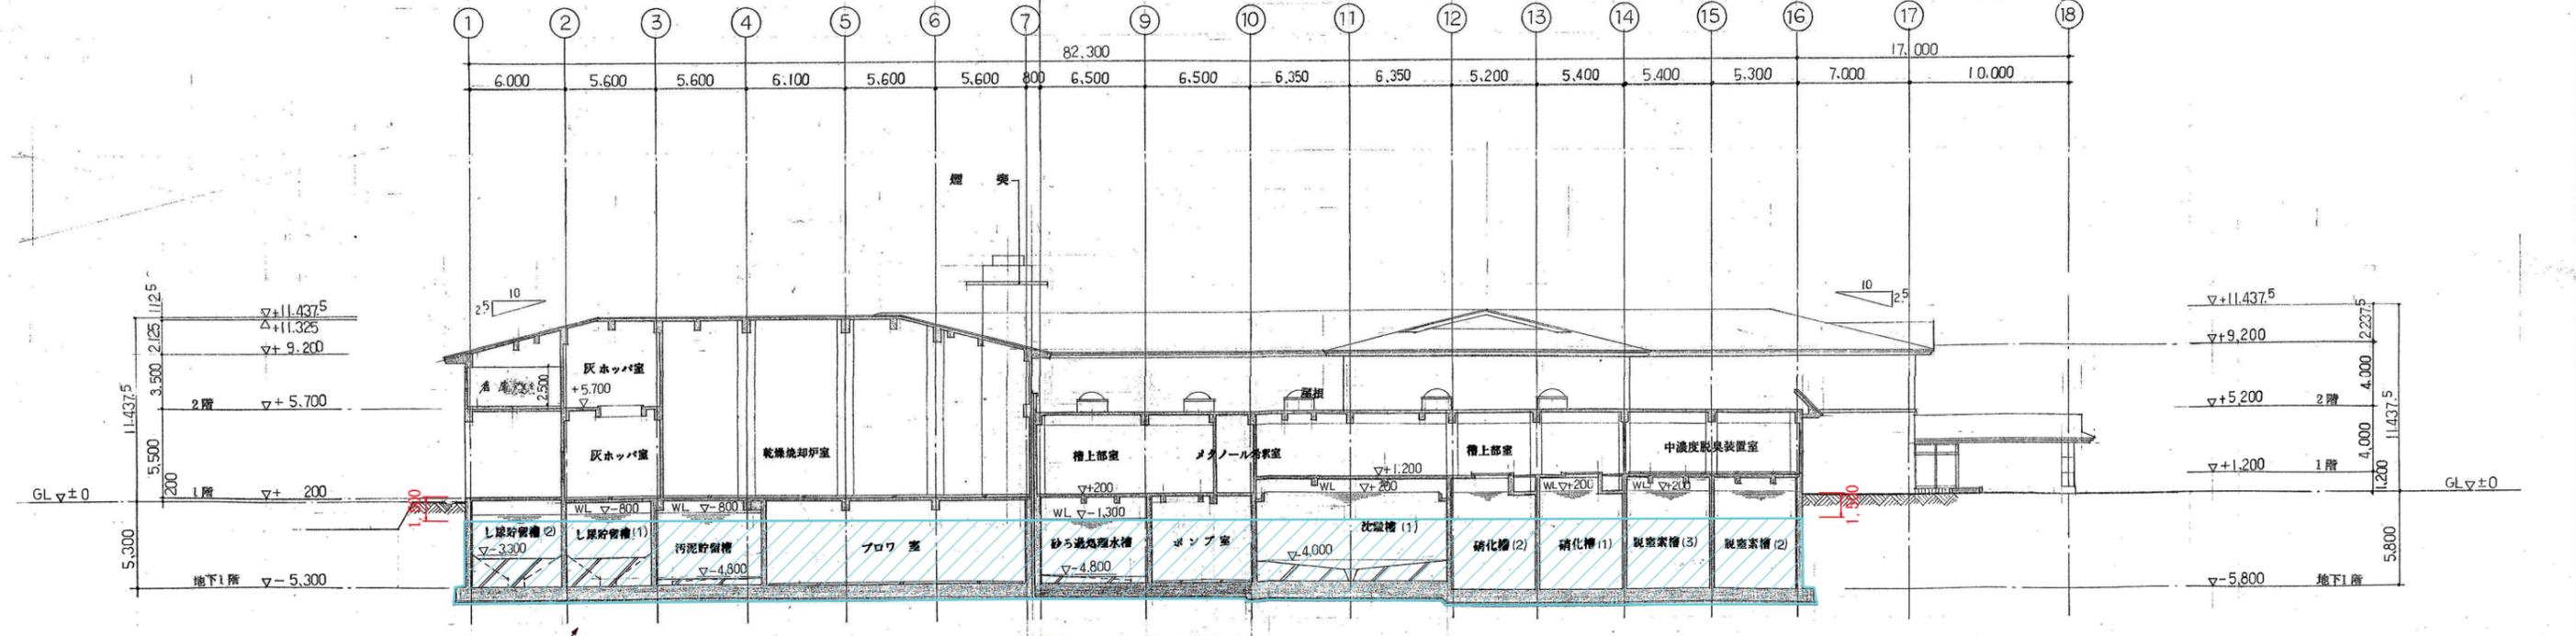


①-⑩間, G-G 断面図 1/200

断面図 (D-E間)


存置範囲
(地下の機器類等については、別途工事で撤去する。)

断面図 (南北)

記号	訂	正	年月日	訂正者	担当	承認
A						
B						
C						
D						
E						

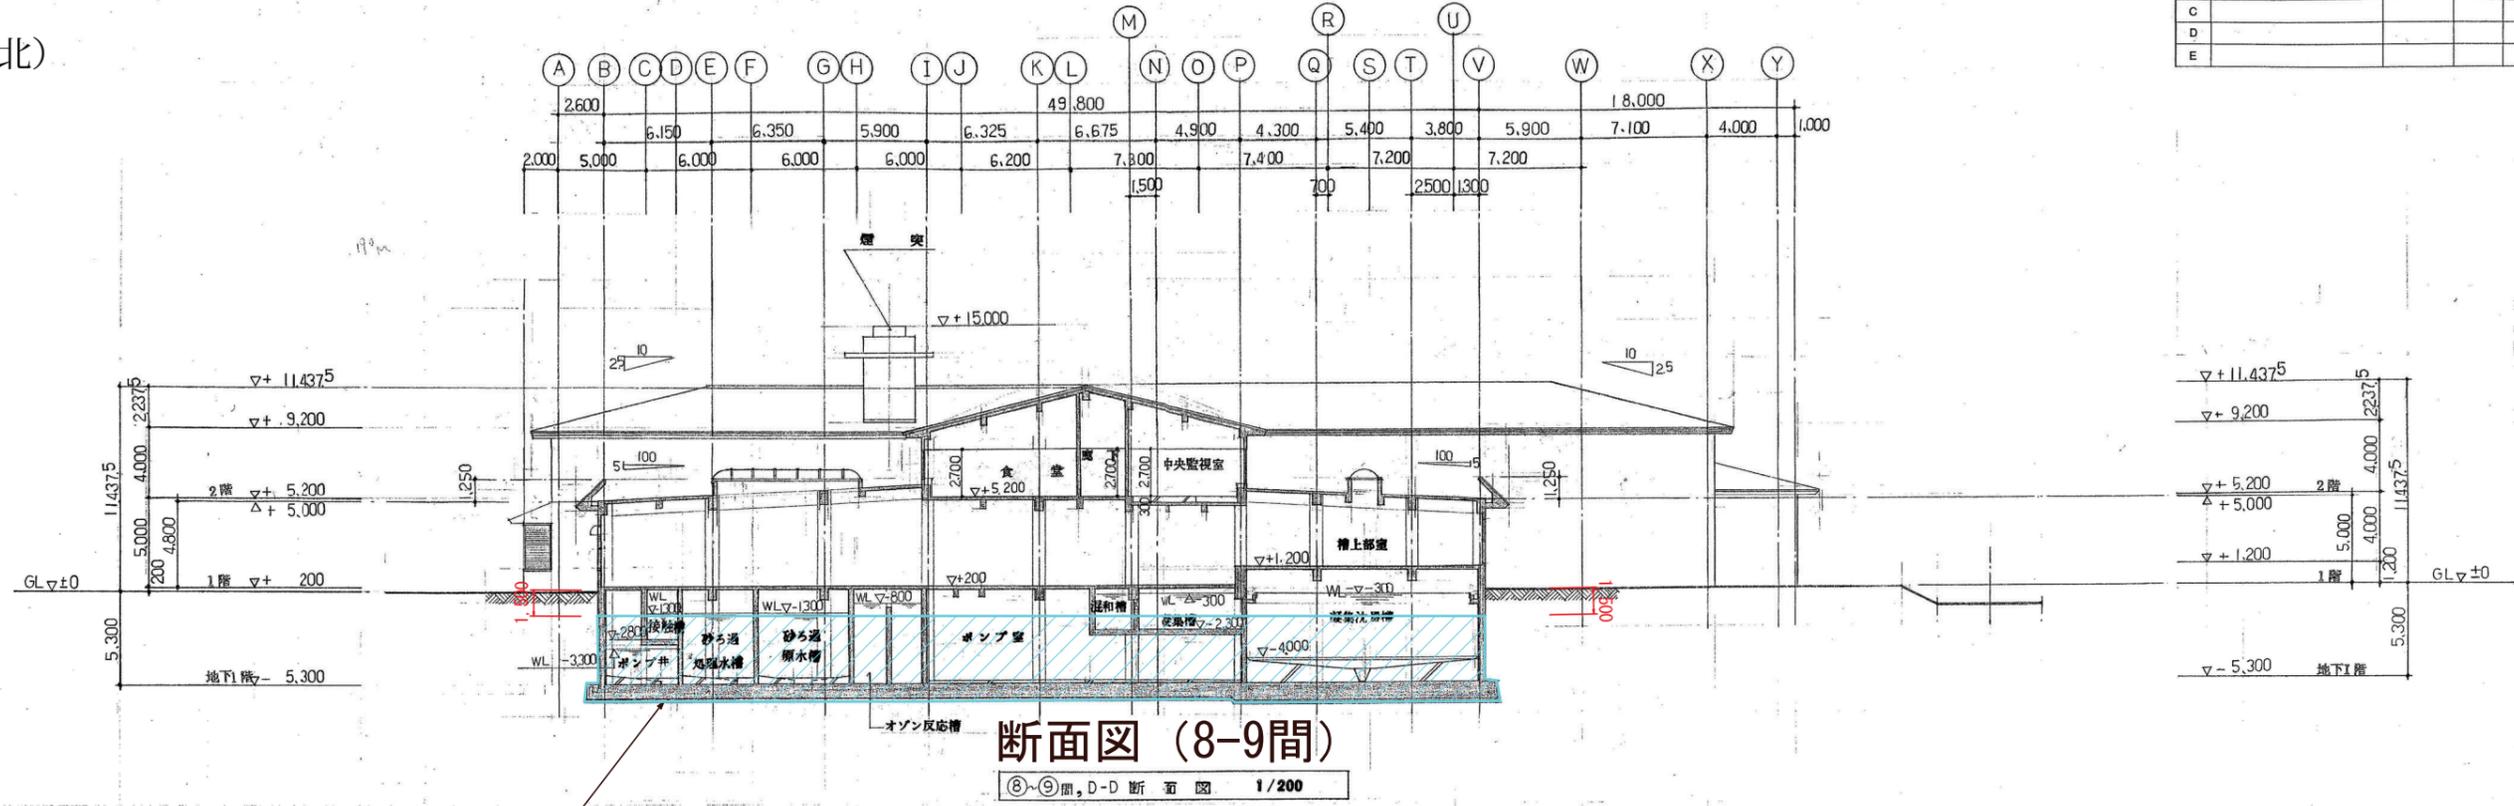

存置範囲 (地下の機器類等については、別途工事で撤去する。)

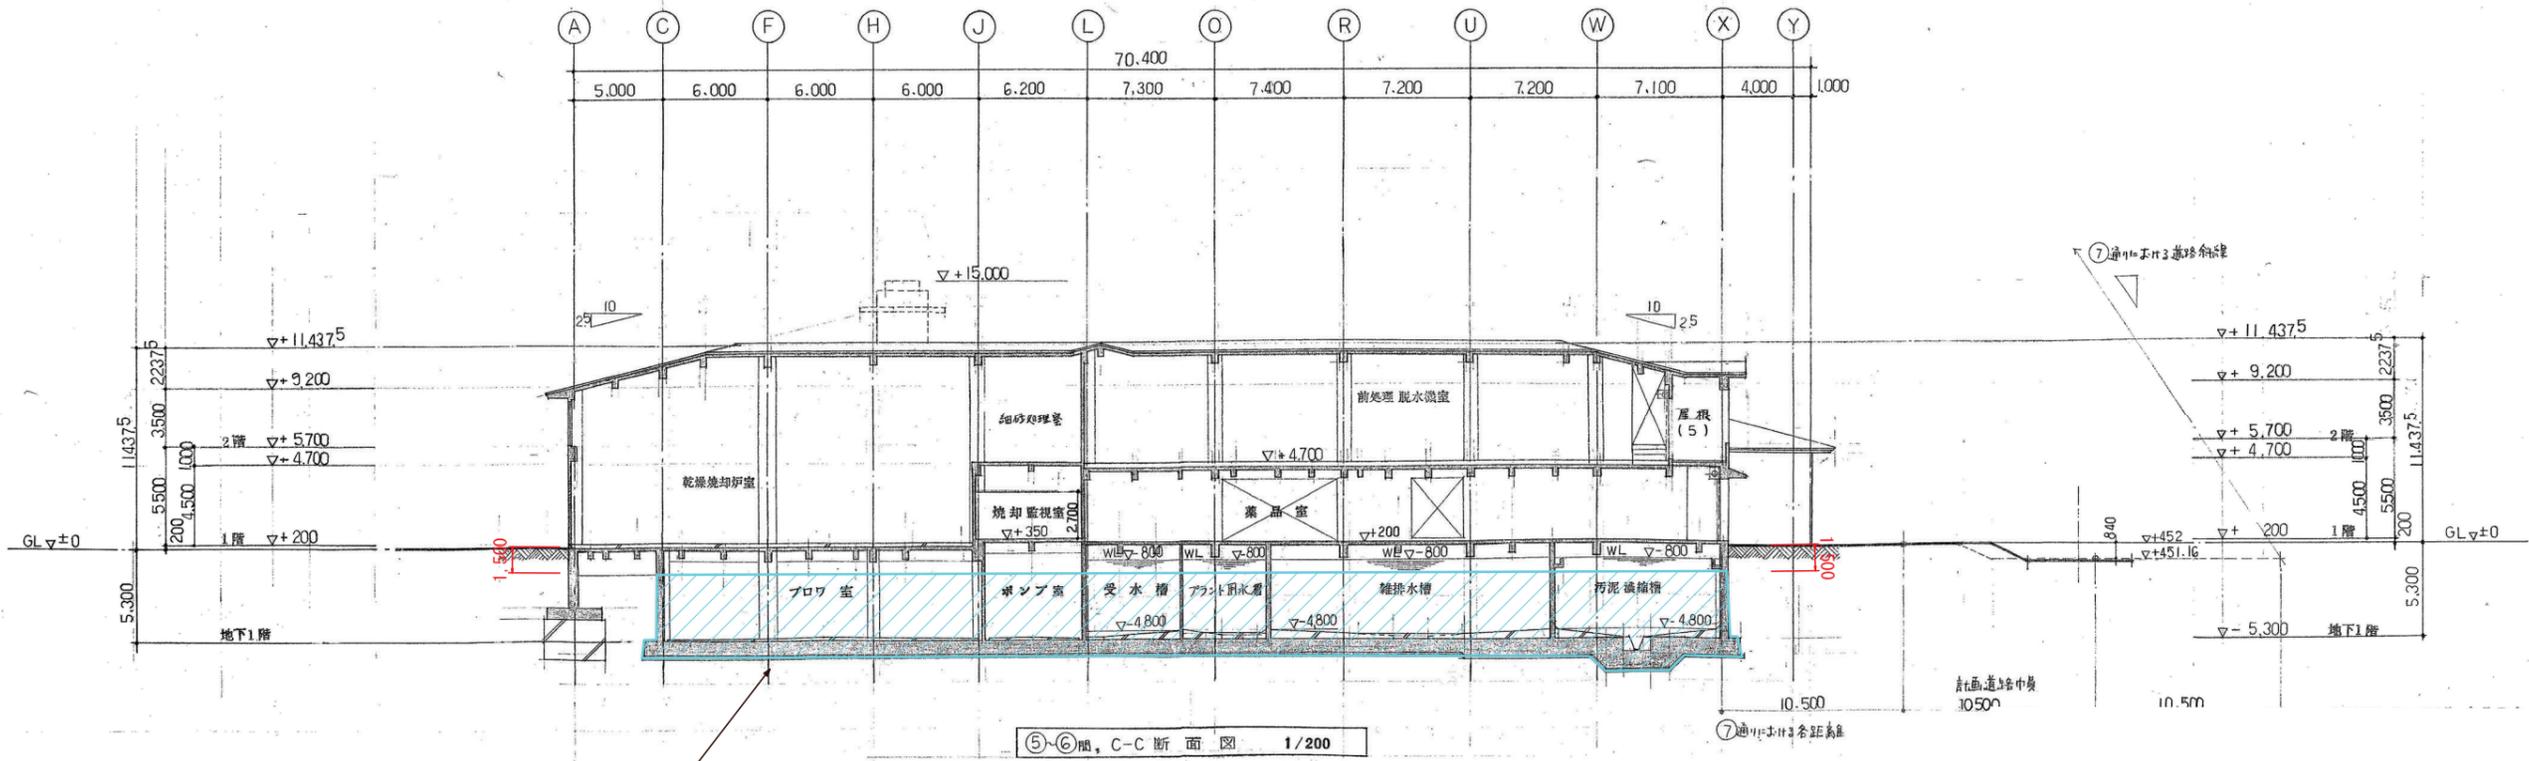

存置範囲
(地下の機器類等については、別途工事で撤去する。)