


凡例	
	RC壁
	RGST地盤
	CB構造物
	1500㎡区画
	室内区画
	甲種防火戸 (構造用遮断扉)
	甲種防火戸 (気密遮断扉)
	乙種防火戸
	上記以外の戸
	消火栓
	室内開口

消火栓 消火栓の位置、位置、取付は別図に示す。

地下1階平面図 1/200

記号	訂	正	年月日	訂正者	担当者	承認
A						
B						
C						
D						
E						


断面図 (東西)

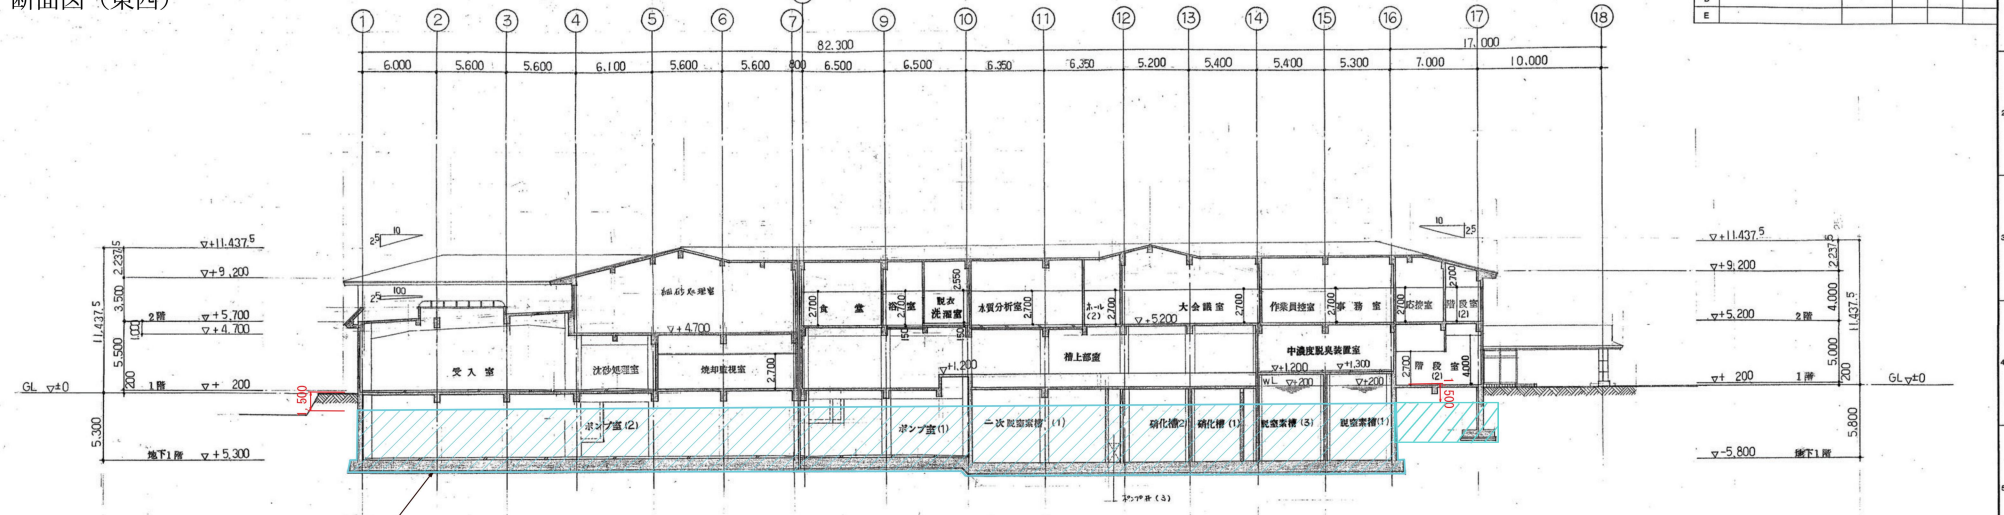

①-⑫間、H-H断面図 1/200

断面図 (J-K間)

存置範囲
(地下の機器類等については、別途工事で撤去する。)

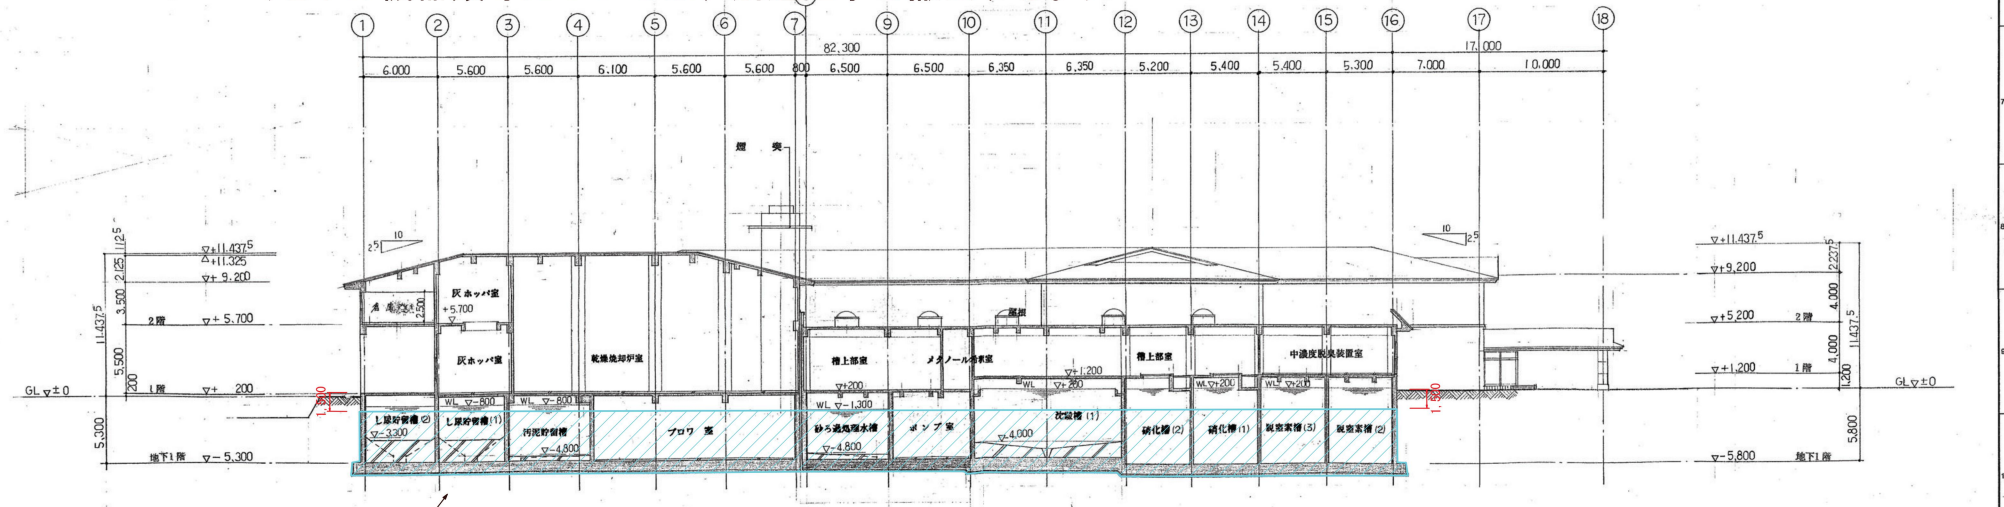


⑬-⑰間、G-G断面図 1/200

断面図 (D-E間)

存置範囲
(地下の機器類等については、別途工事で撤去する。)

断面図 (南北)


記号	訂	正	年月日	訂正者	担当	承認
A						
B						
C						
D						
E						

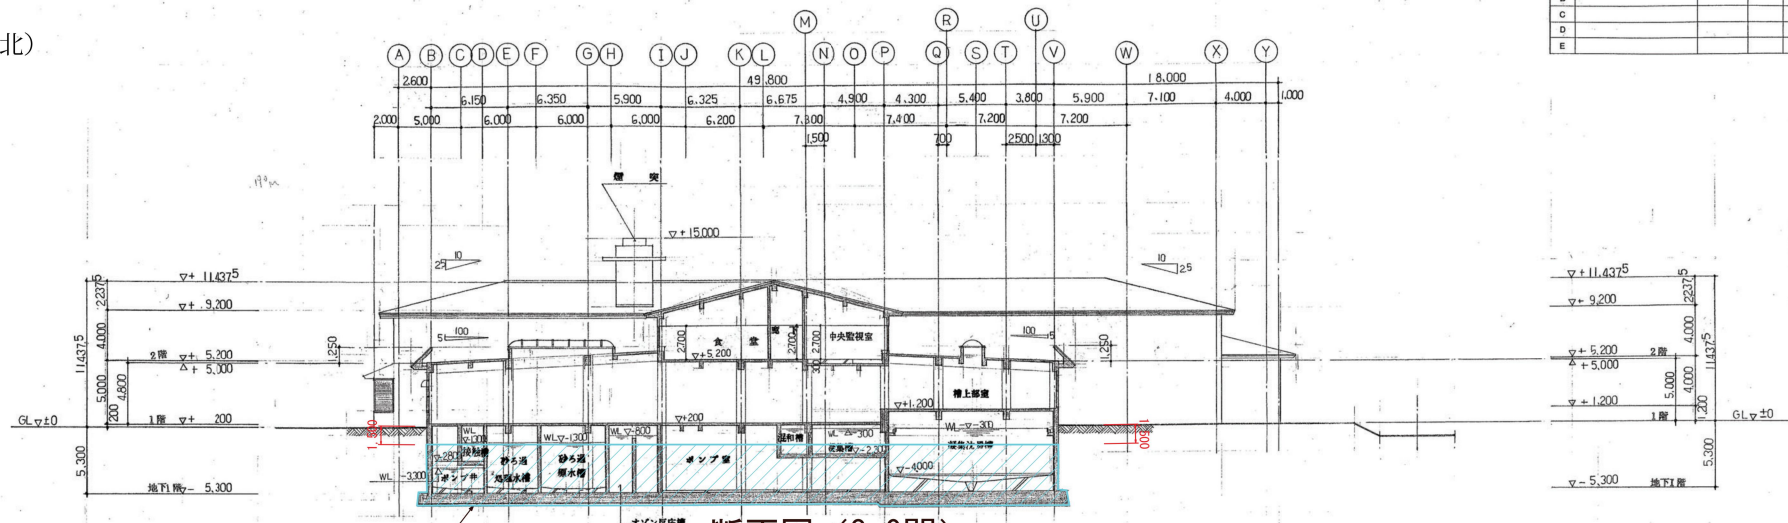

断面図 (8-9間)

⑧-⑨間, D-D 断面図 1/200

存置範囲 (地下の機器類等については、別途工事で撤去する。)

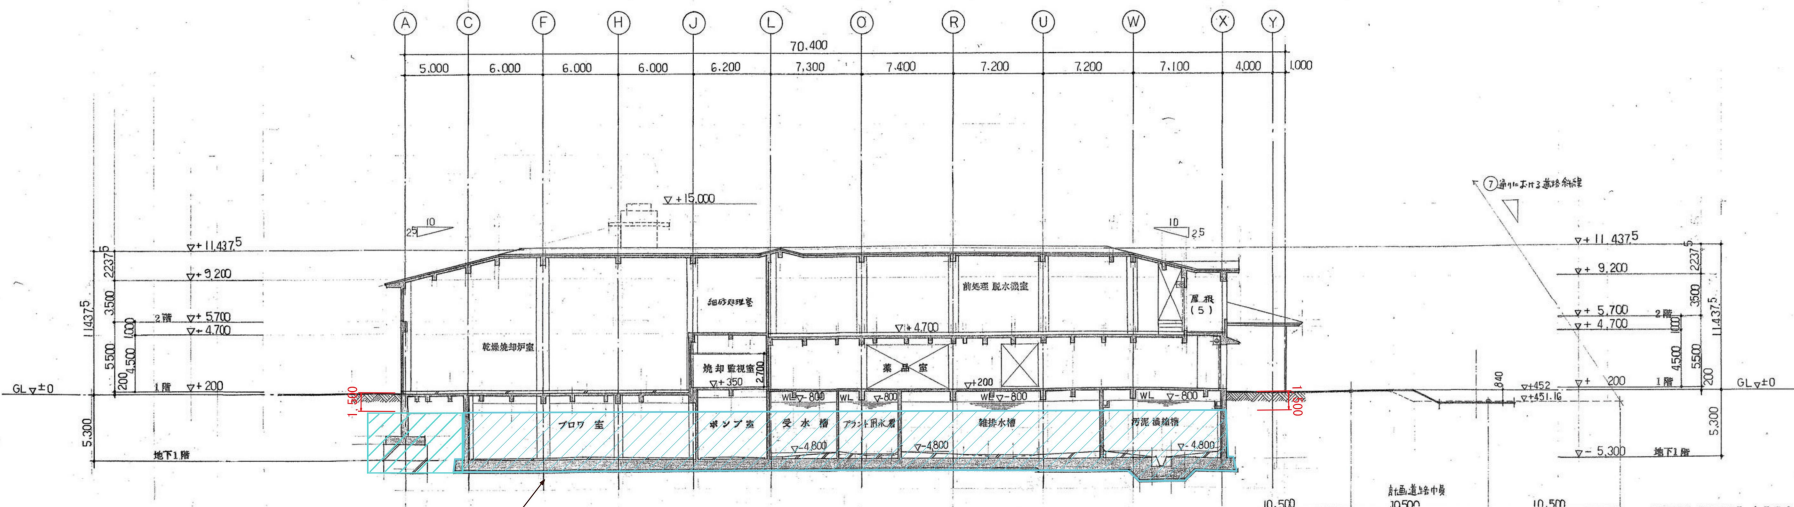

断面図 (5-6間)

⑤-⑥間, C-C 断面図 1/200

存置範囲 (地下の機器類等については、別途工事で撤去する。)